


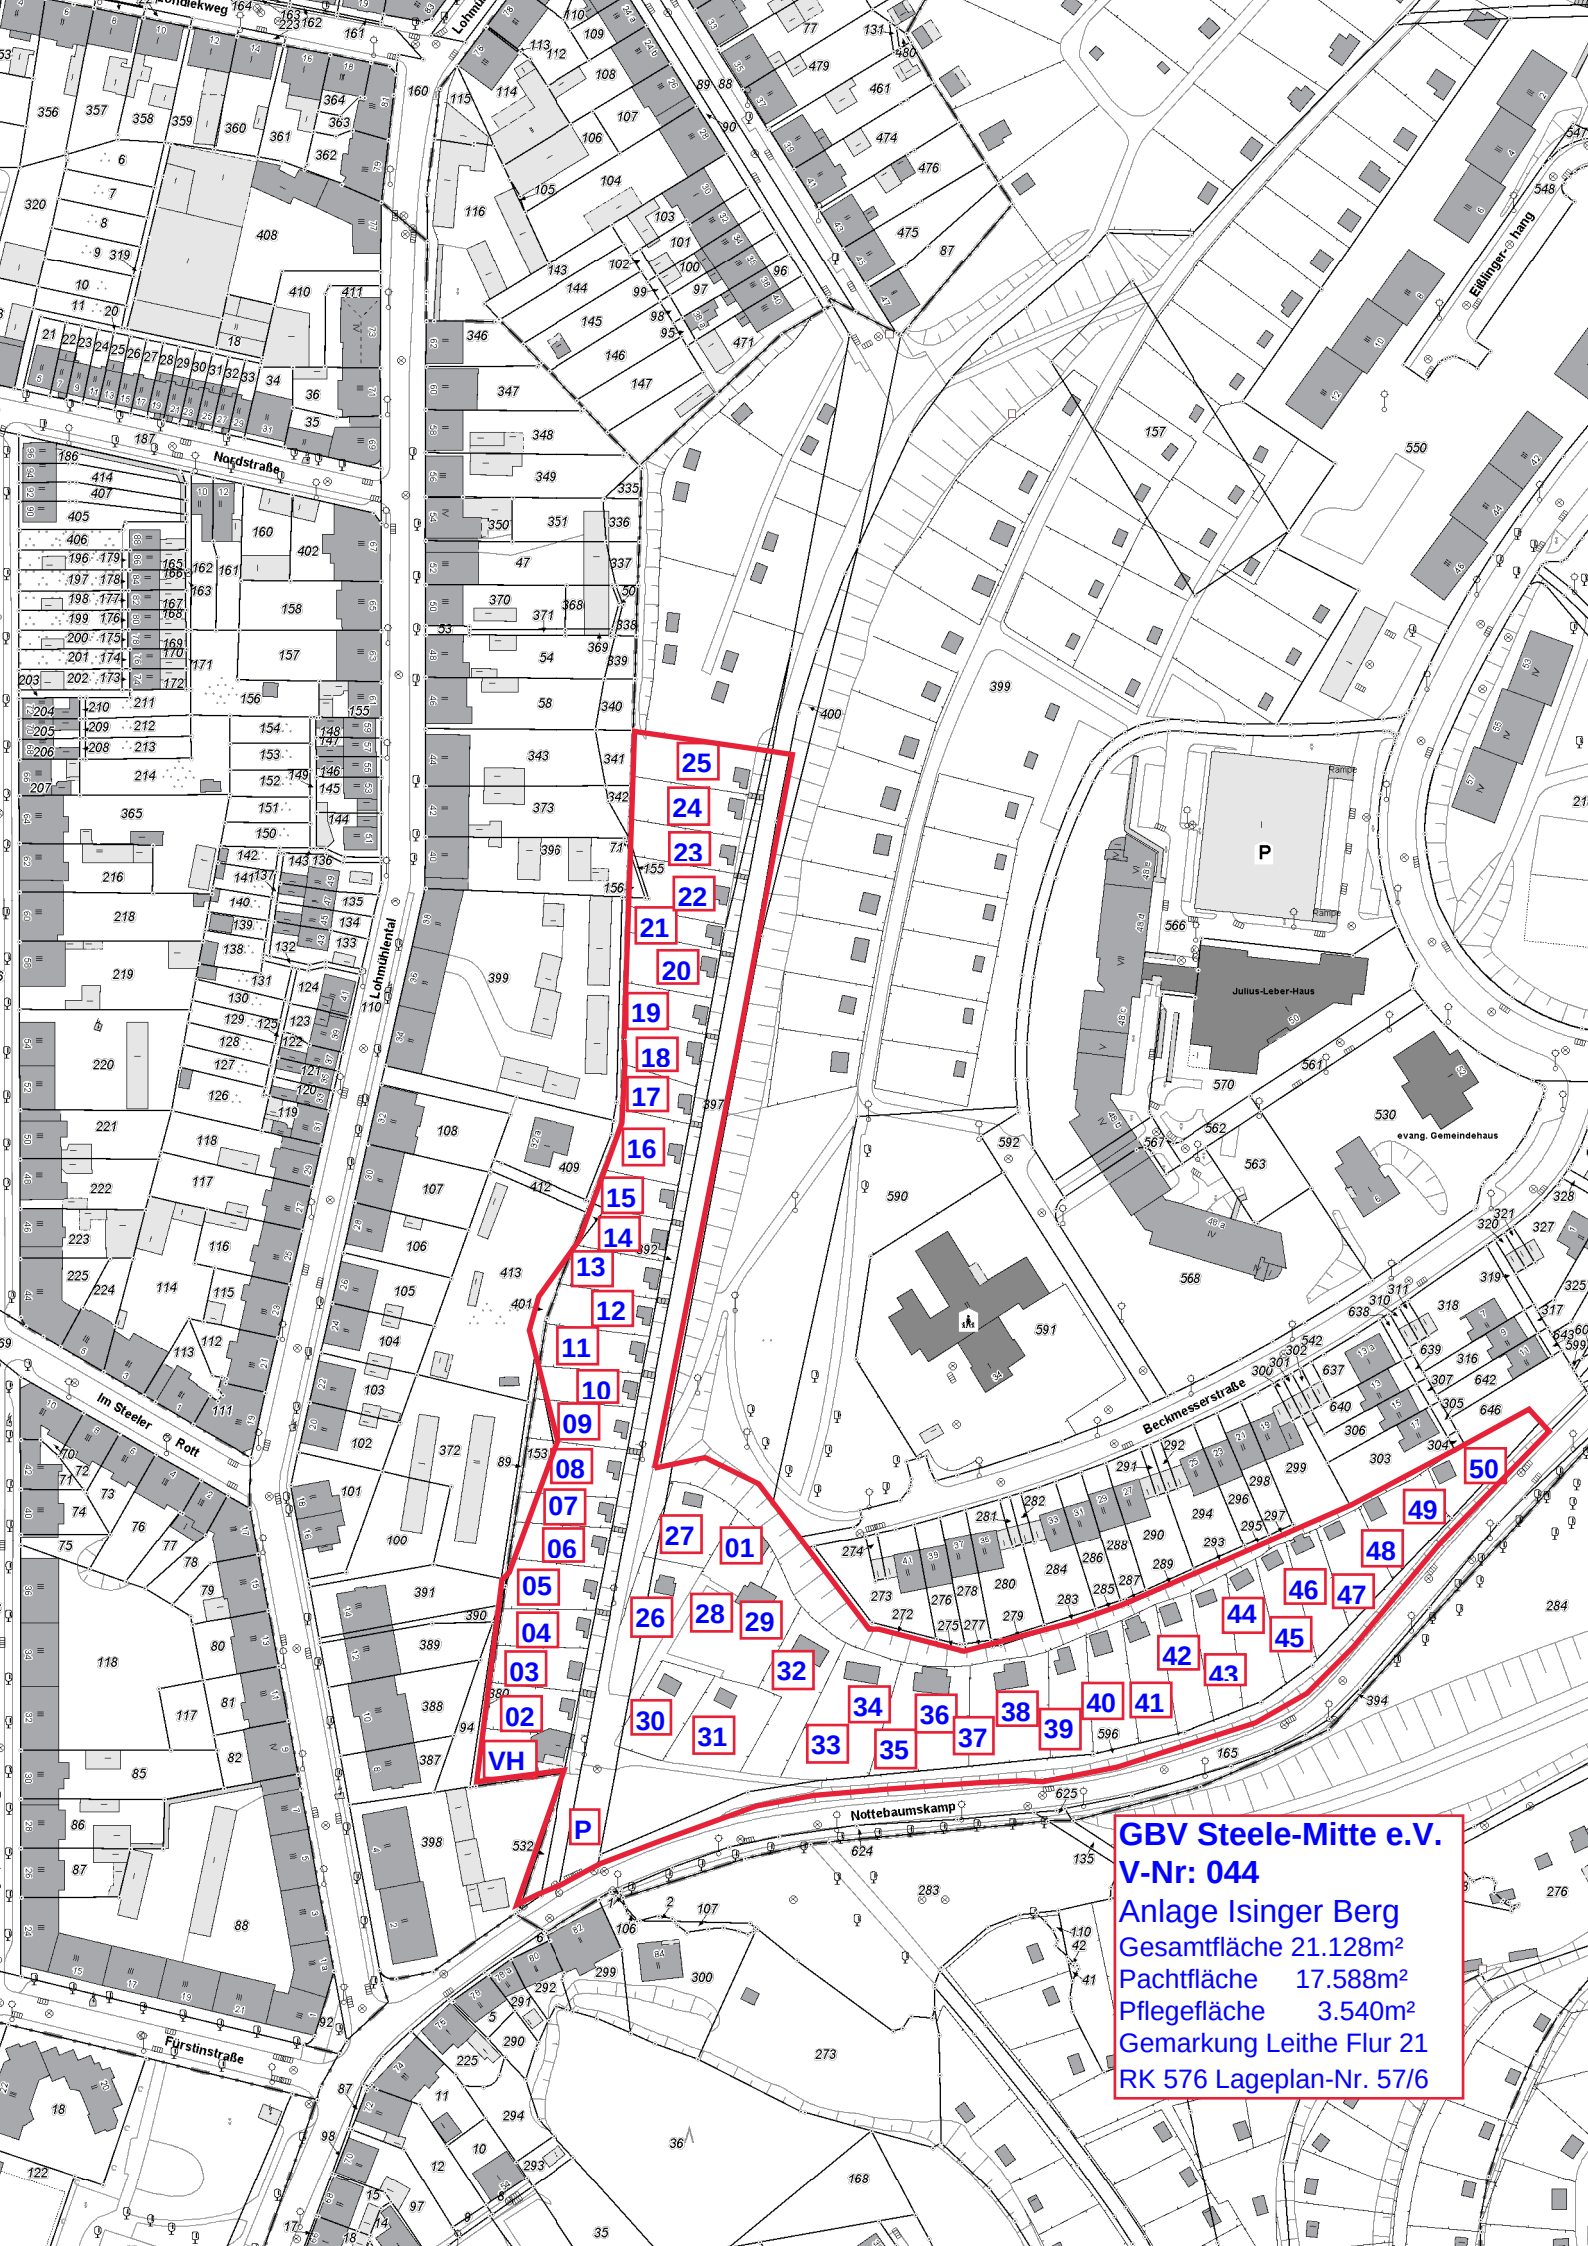

GBV Steele-Mitte e.V.
V-Nr: 044
Anlage Isinger Berg
Gesamtfläche 21.128m²
Pachtfläche 17.588m²
Pflgefläche 3.540m²
Gemarkung Leithe Flur 21
RK 576 Lageplan-Nr. 57/6